COMUNE DI SORENGO

VIA RIGHETTO

INTERVENTI SULLE INFRASTRUTTURE COMUNALI

PLANIMETRIA DI PROGETTO 1:250
SEZIONI 1:20

PROGETTO DEFINITIVO

LUIGI TUNESI INGEGNERIA SA

| Ind. | Data | Preg. | Dis. | Cont. | Modifica |
|---|---|---|---|---|---|
| - | 14.10.2016 | GB | GP | GB | - |

Dimensioni: 126 x 59.4 cm | Piano N.: 857-203 | Ind.: -

File: 857-203 C:\Ris\Immobili di progetto e esclusi\Long

**CANALIZZAZIONI ESISTENTI**

- Canalizzazione acque miste comunale
- Canalizzazione acque meteoriche comunale
- Canalizzazione acque luride comunale
- Griglia
- Caditoia
- PL Pluviale
- 60 Separatore oli

**INFRASTRUTTURE ESISTENTI**

- Condotta acqua potabile comunale alta pressione
- Condotta acqua potabile comunale bassa pressione
- Allacciamento privato acqua potabile alta pressione
- Allacciamento privato acqua potabile bassa pressione
- Idrante a colonna
- Idrante sottosuolo
- Tracciato cavi Cablecom
- Tracciato cavi Swisscom
- Tracciato AIL + Gas
- Tracciato cavi AIL elettrico
- Illuminazione pubblica

**PROGETTO**

- Canalizzazione acque luride - Comunale
- Canalizzazione acque meteoriche - Comunale
- Canalizzazioni acque miste da dismettere - Comunale
- Allacciamento privato acque luride
- Allacciamento privato acque meteoriche
- Condotta acqua potabile HDPE 125
- Condotta acqua potabile esistente da dismettere
- Ripristino pavimentazione monostrato ACT 16 N (7 cm)

PLANIMETRIA DI PROGETTO 1:250

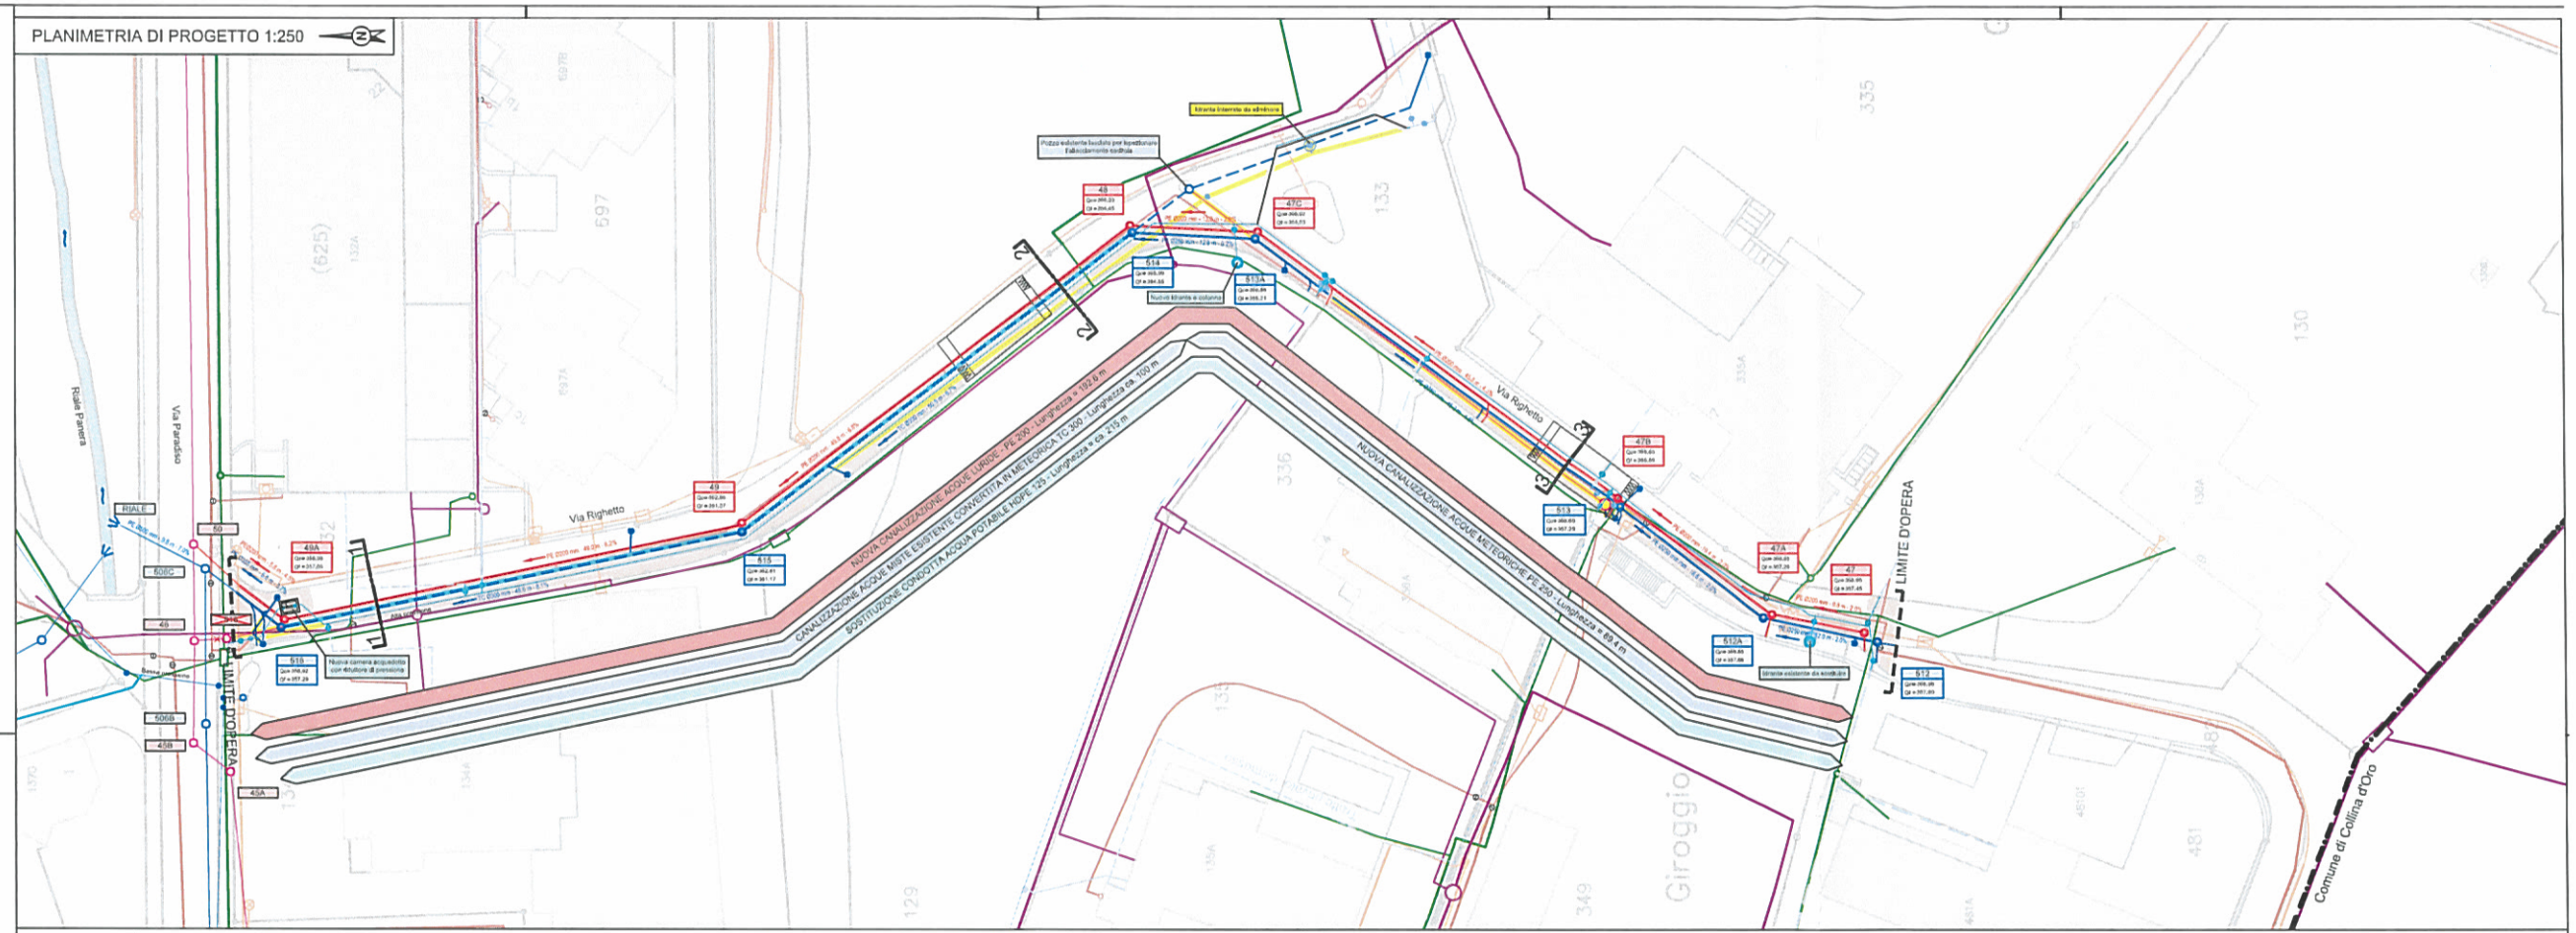


SEZIONE 1 - 1:20

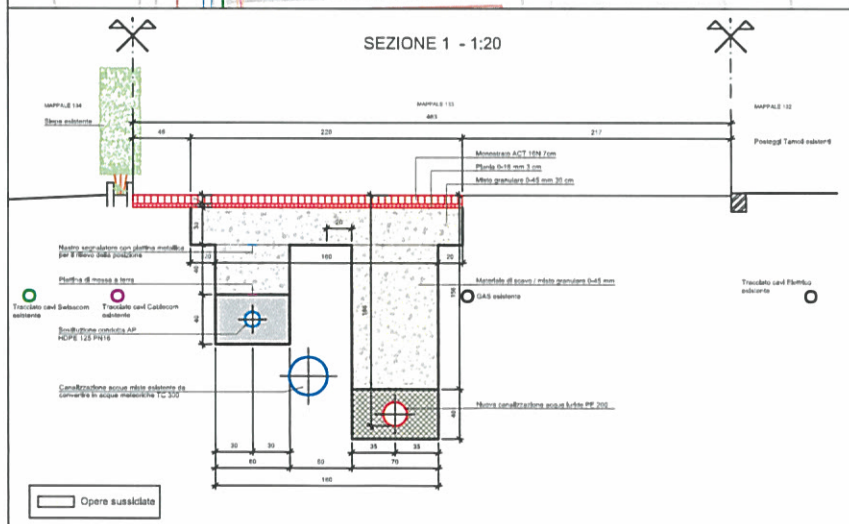


SEZIONE 2 - 1:20

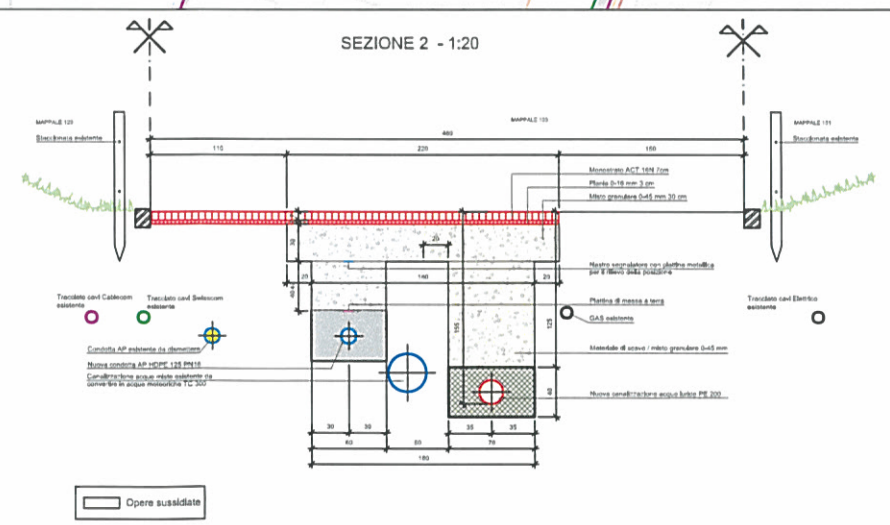

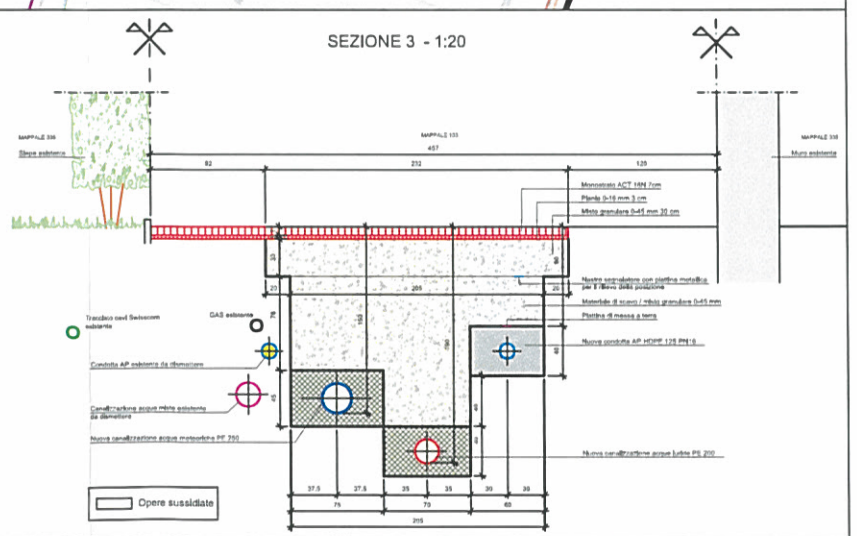
SEZIONE 3 - 1:20