



COMUNE DI SORENGO

VIA CORTIVALLO - LUGANO

INTERVENTI SULLE INFRASTRUTTURE COMUNALI

SEZIONI CARATTERISTICHE 1:50

PROGETTO DEFINITIVO

Ind.	Data	Prog.	Dis.	Contr.	Modifica
-	14.07.2023	MM	SIB	TRI	-
Dimensioni		Piano N.			Ind.
630 x 297 mm		895-214			-
File:		895-213-214-215-216_Sezioni.dwg			


TUNESI ingegneri consulenti

Luigi Tunesi Ingegneria SA ingegneri consulentiUSIC/SIA/OTIA

Via Fola 12
CH - 6963 Pregassona
Tel. +41 91 973 19 80
info@tunesi-ingegneria.ch
www.tunesi-ingegneria.ch

SEZIONE 5

1:50

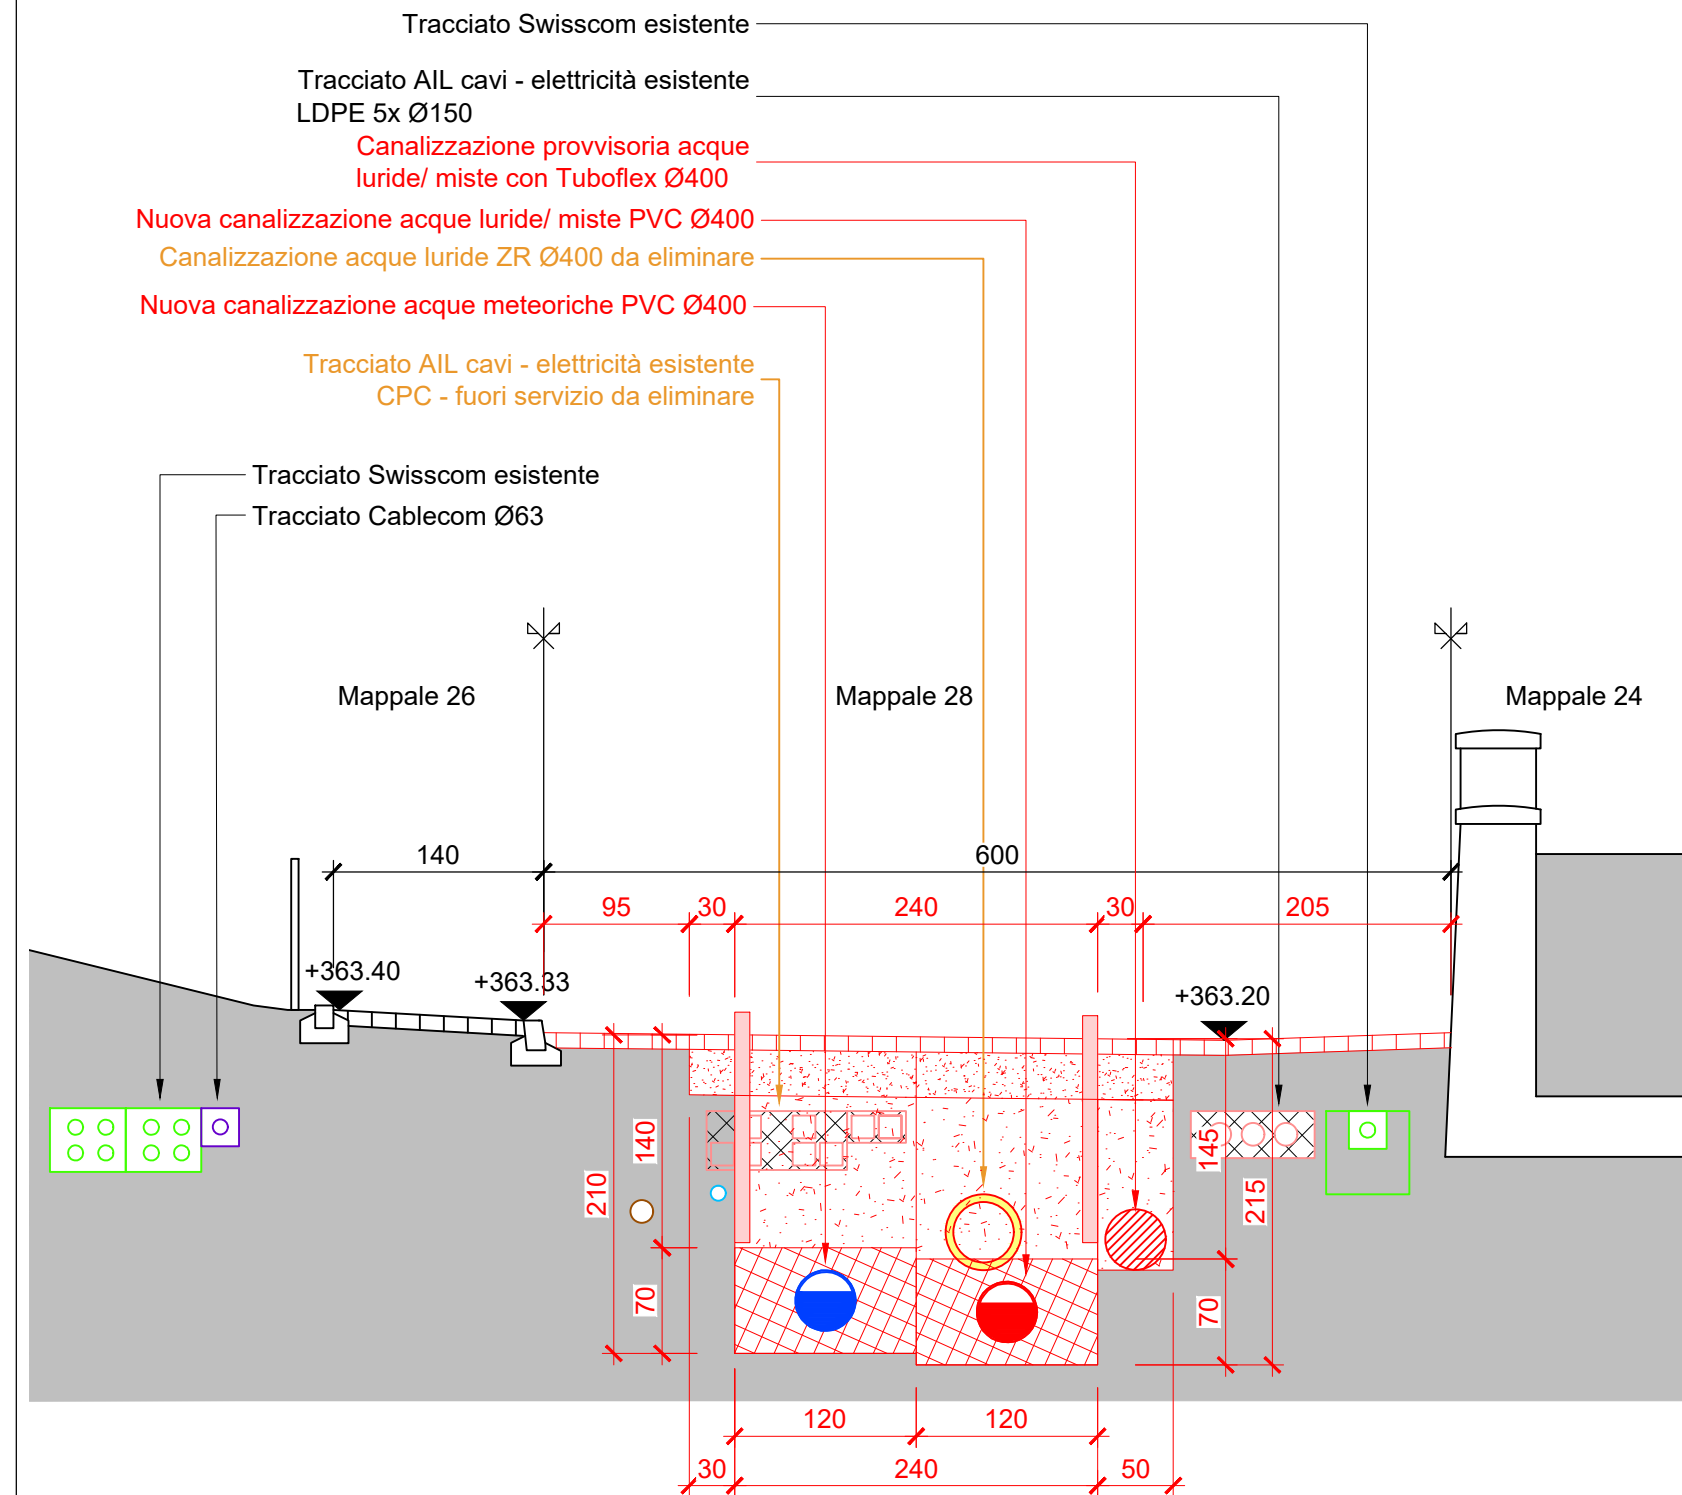

SEZIONE 6

1:50

