LEGENDA

Esistenti

- Condotta acqua potabile
- Allacciamento privato AP

Nuovo

- Nuova condotta acqua potabile
- Sostituzione allacciamento privato AP
- Nuovo idrante a colonna
- Pavimentazione da ripristinare

Da dismettere
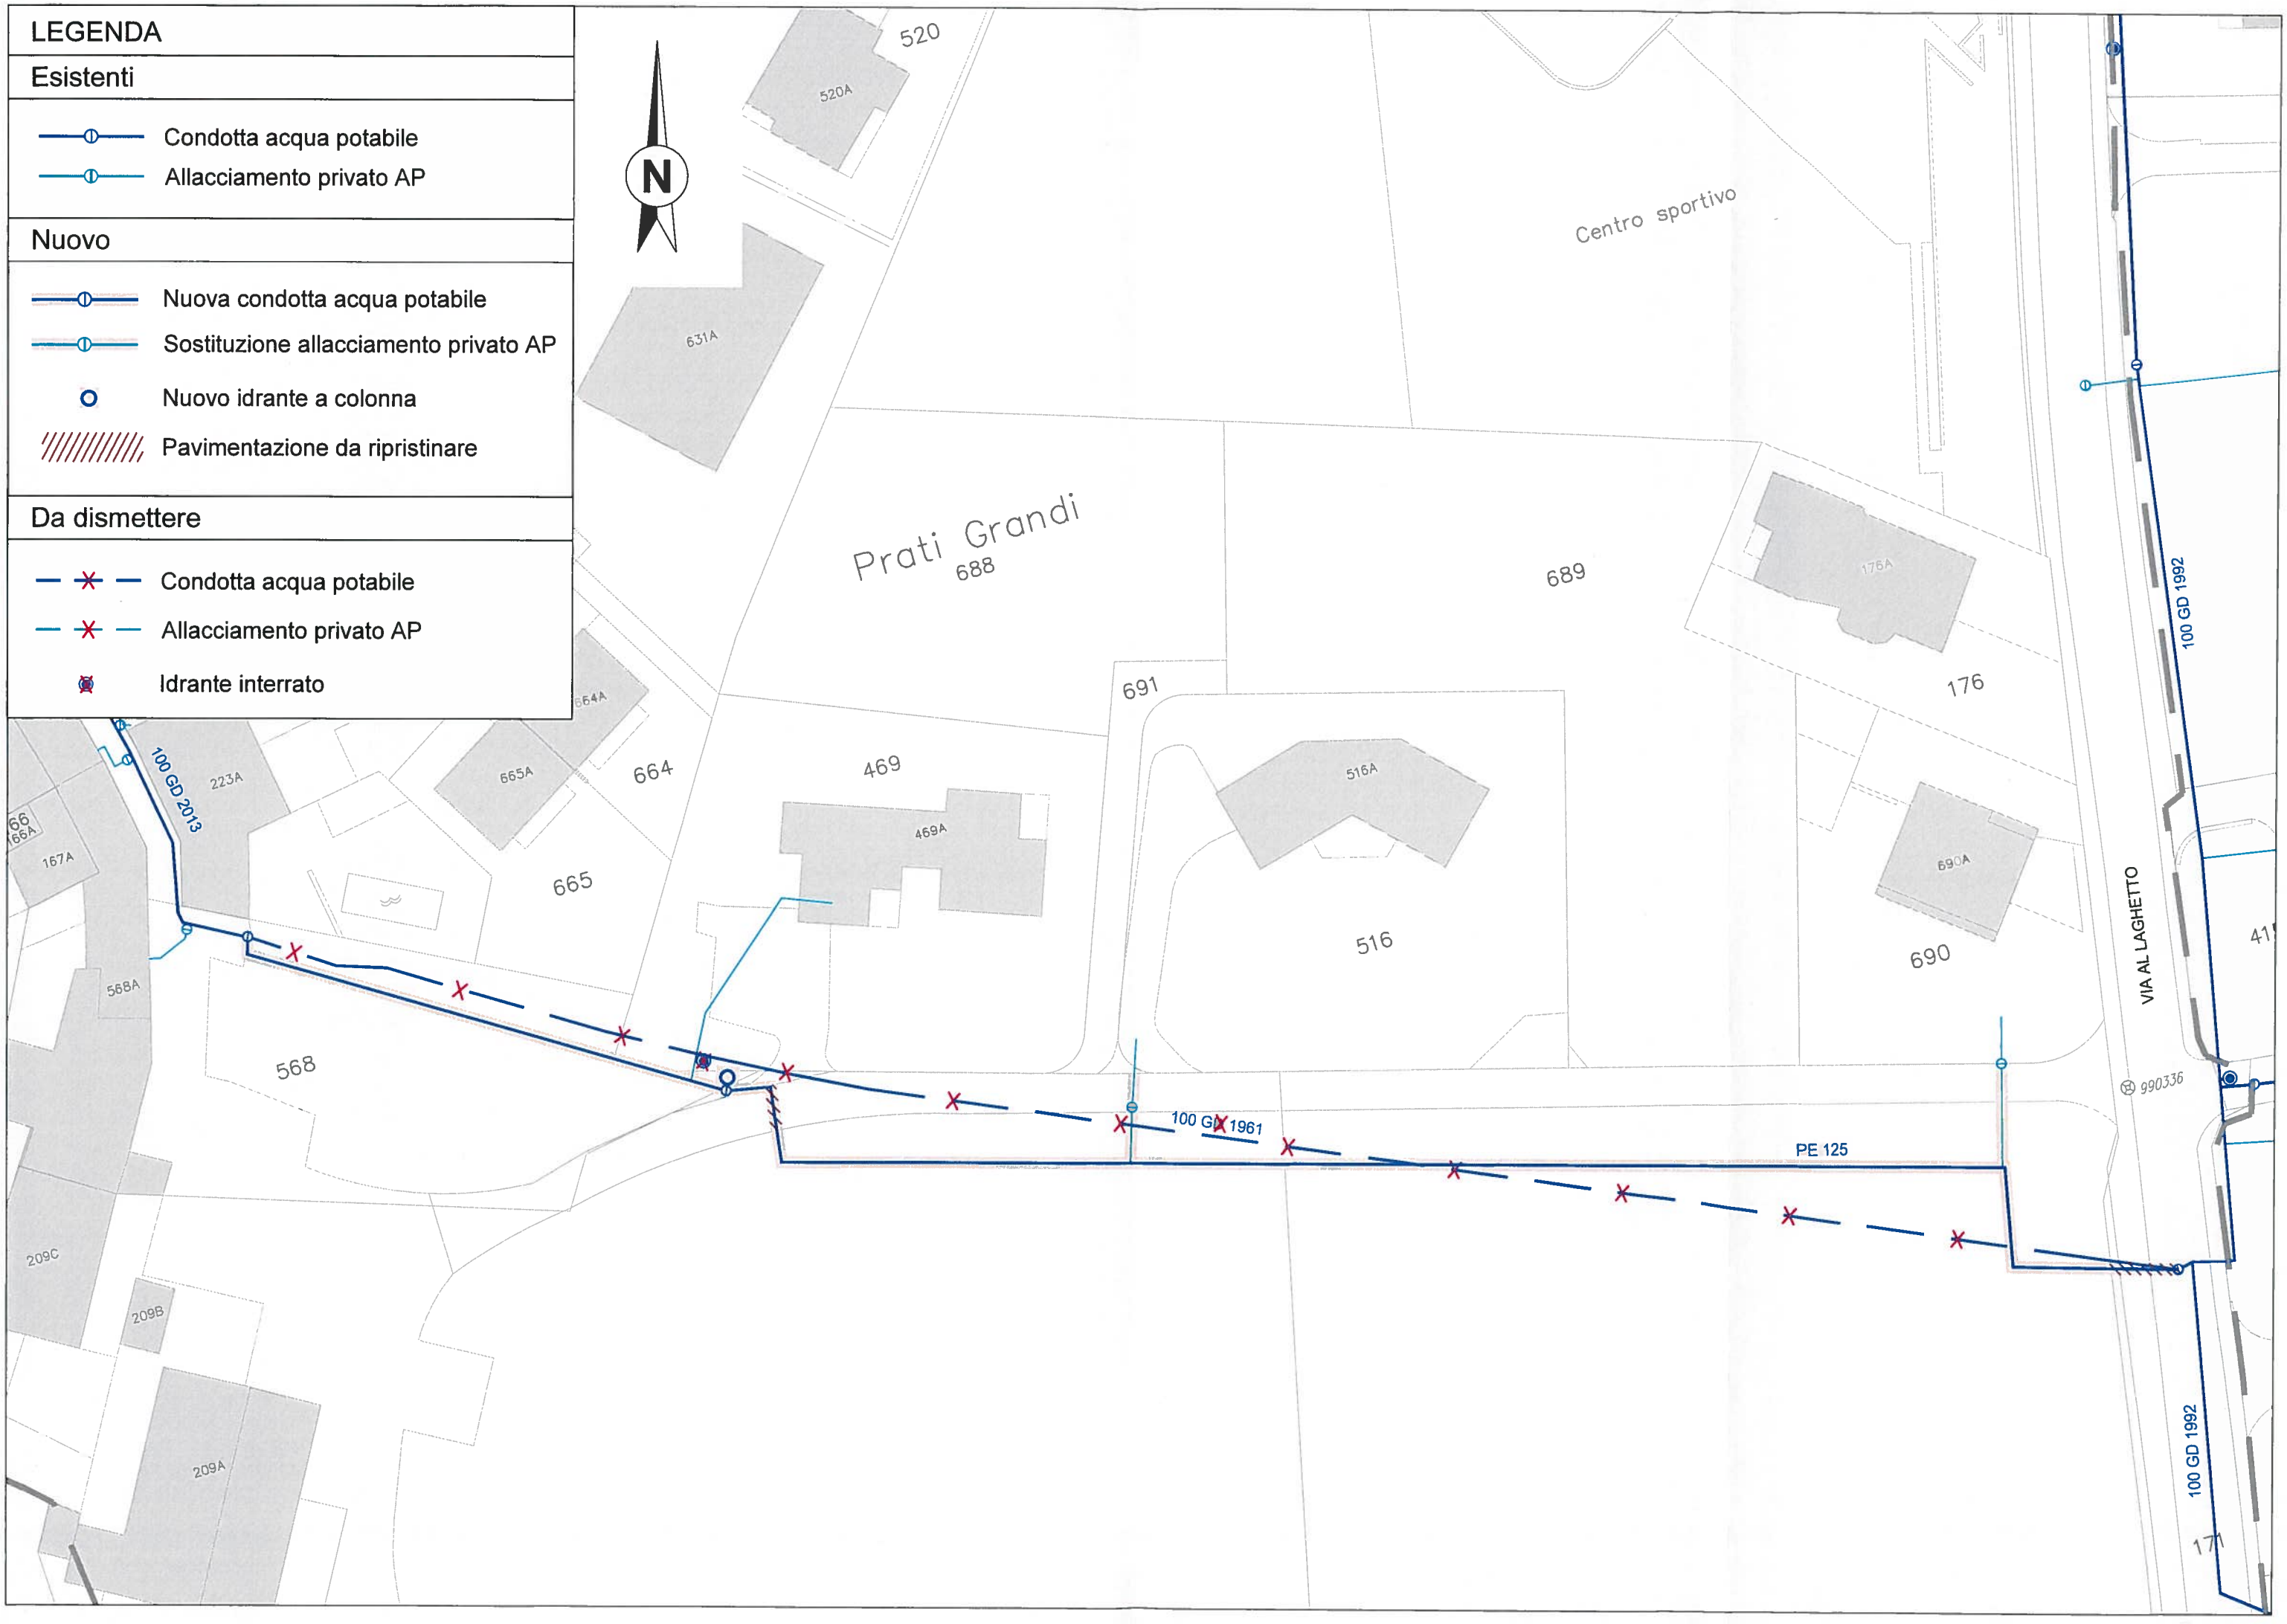
- Condotta acqua potabile
- Allacciamento privato AP
- Idrante interrato